


CMVP	CENTRO MEDICO VALPOSCHIAVO, 7742 POSCHIAVO			CENTRO SANITARIO VALPOSCHIAVO, POSCHIAVO		
	PIANTA PIANO INTERIATO			1:100		
	DATA: MARZO 2021	REV.		REV.	105 x 80	
210302	ATELIER PER ARCHITETTURA	MARIO A. TEMPINI	ARCHITETTO: DPL. ETH SPA REG. A.	LA RASBIA SA	7745 LI CURT	

COMITENTE:
QUOTA ± 0.00 = 1016.19

ARCHITETTO:

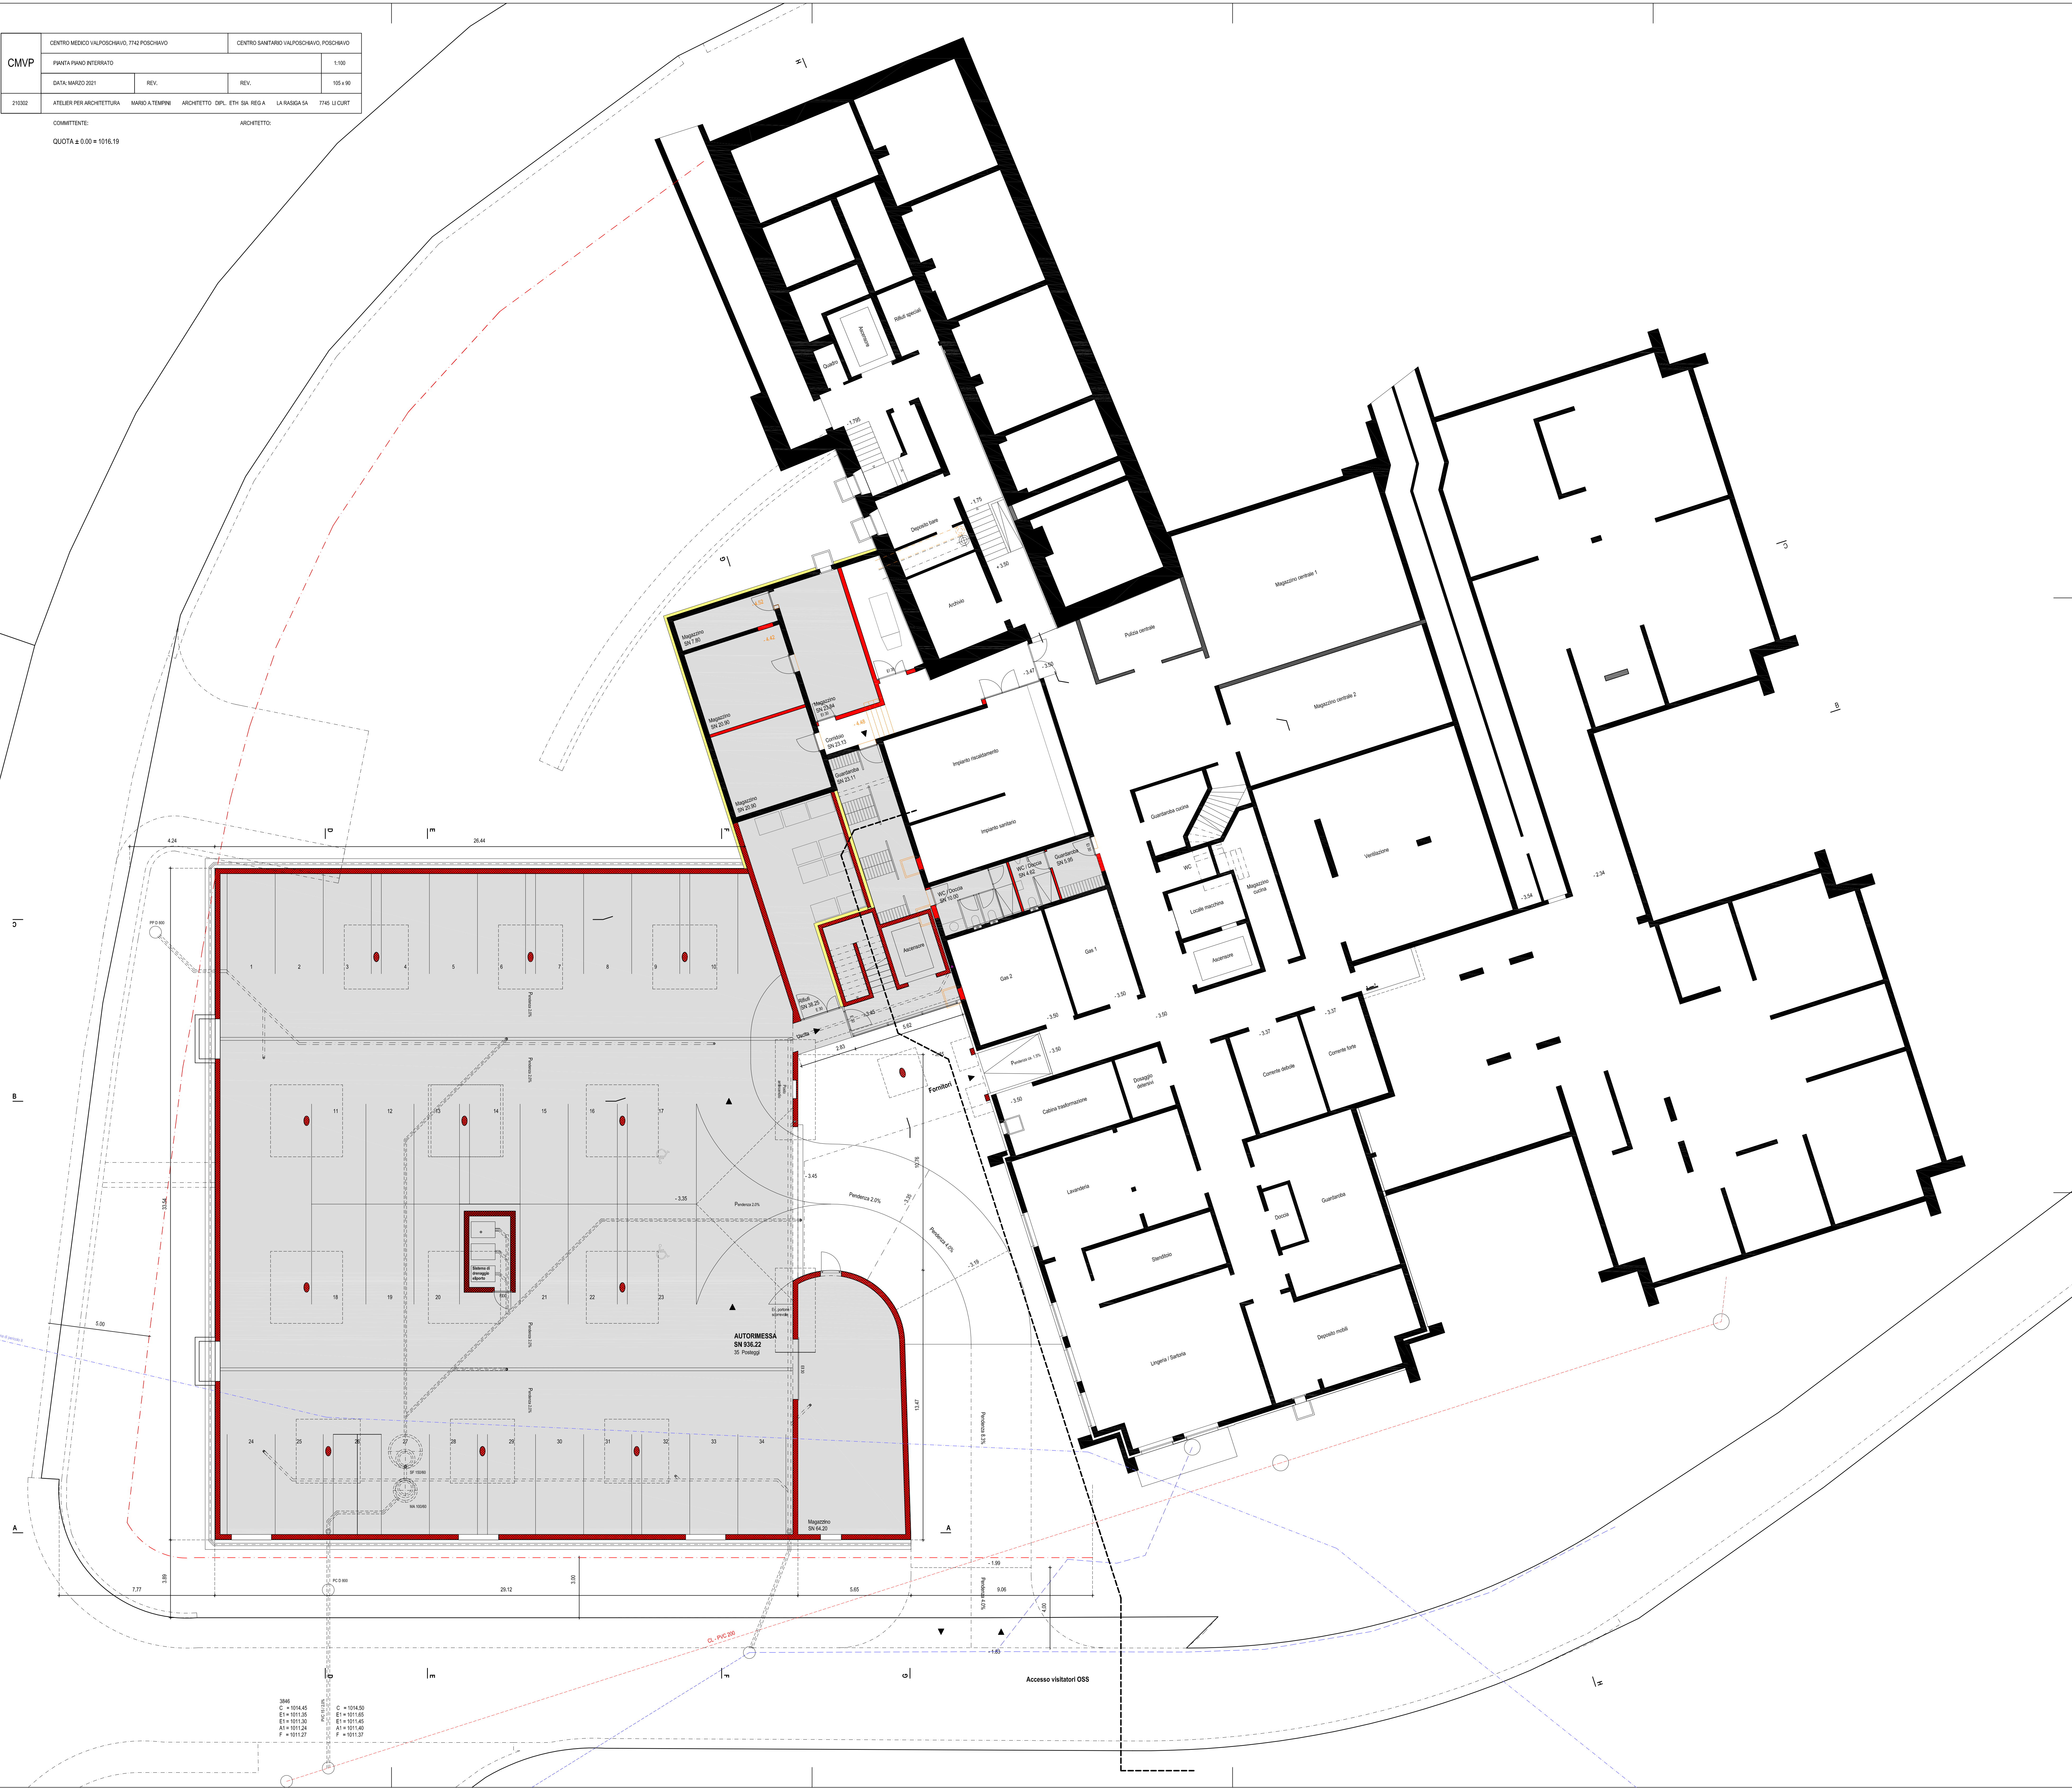

3546
C = 1014.45
E = 1011.25
E1 = 1011.30
M = 1011.24
F = 1011.27

C = 1014.50
E1 = 1011.50
E1 = 1011.45
A1 = 1011.40
F = 1011.37

COMMITTENTE: _____ ARCHITETTO: _____
QUOTA ± 0.00 = 1016.19

COMMITTENTE: _____ ARCHITETTO: _____

QUOTA $\pm 0.00 = 1016.19$

AMMINISTRAZIONE

**ACCESSO VISITATORI
E FORNITORI**


CMVP	CENTRO MEDICO VALPOSCHAVO, 7742 POSCHAVO		CENTRO SANITARIO VALPOSCHAVO, POSCHAVO	
	PIANTA PRIMO PIANO		1:100	
	DATA: MARZO 2021	REV.	REV.	105 x 80
210304	ATELIER PER ARCHITETTURA	MARIO A. TEMPINI	ARCHITETTO: DPL. ETH SGA REG. A	LA RASBIA SA 7746 LI CURT

COMITENTE: ARCHITETTO:
QUOTA ± 0.00 = 1016.19

REPARTO FISIO

REPARTO MATERNITÀ

REPARTO ACUTO

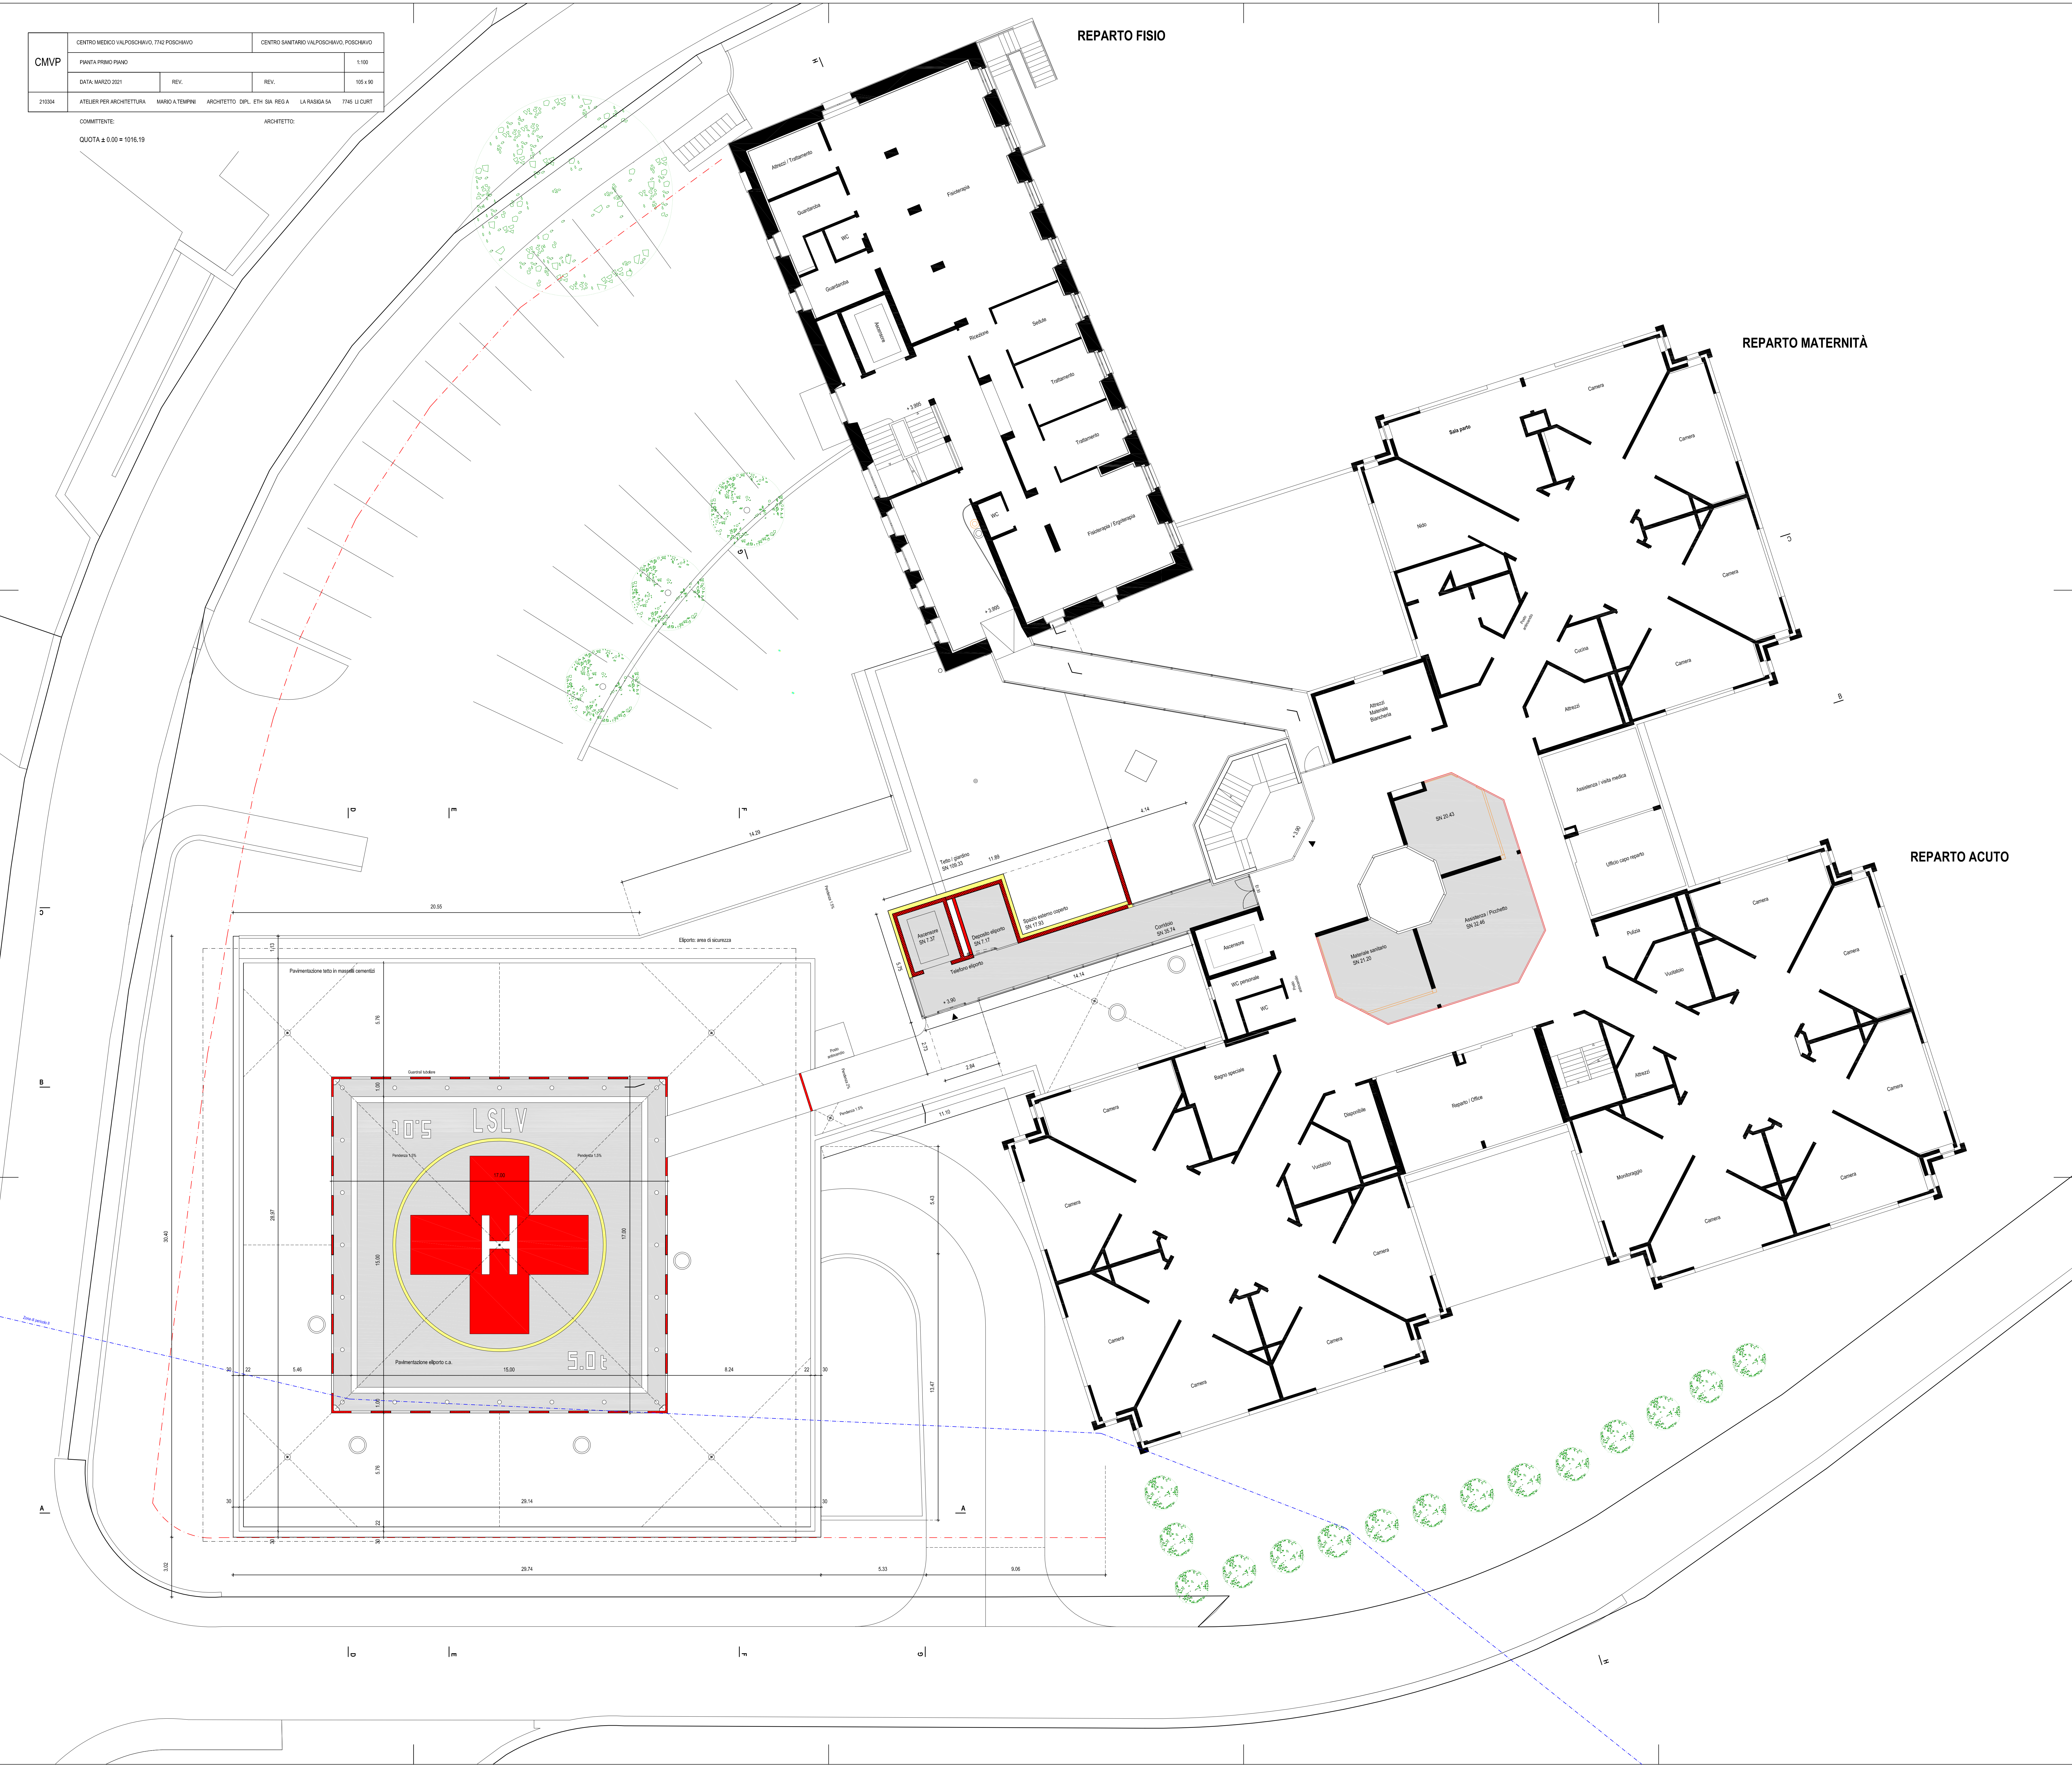

CMVP	CENTRO MEDICO VALPOSCHAVO, 7742 POSCHAVO		CENTRO SANITARIO VALPOSCHAVO, POSCHAVO	
	PIANTA SECONDO PIANO			1:100
	DATA: MARZO 2021	REV.	REV.	105 x 80
210305	ATELIER PER ARCHITETTURA	MARCO A. TEMPINI	ARCHITETTO: DPL. ETH S&A REG. A	LA RASBAGIA SA 7745 LI CURT

COMITENTE:
QUOTA ± 0.00 = 1016.19

ARCHITETTO:

REPARTO ATTIVITÀ OSS

REPARTO LUNGODEGENZA

